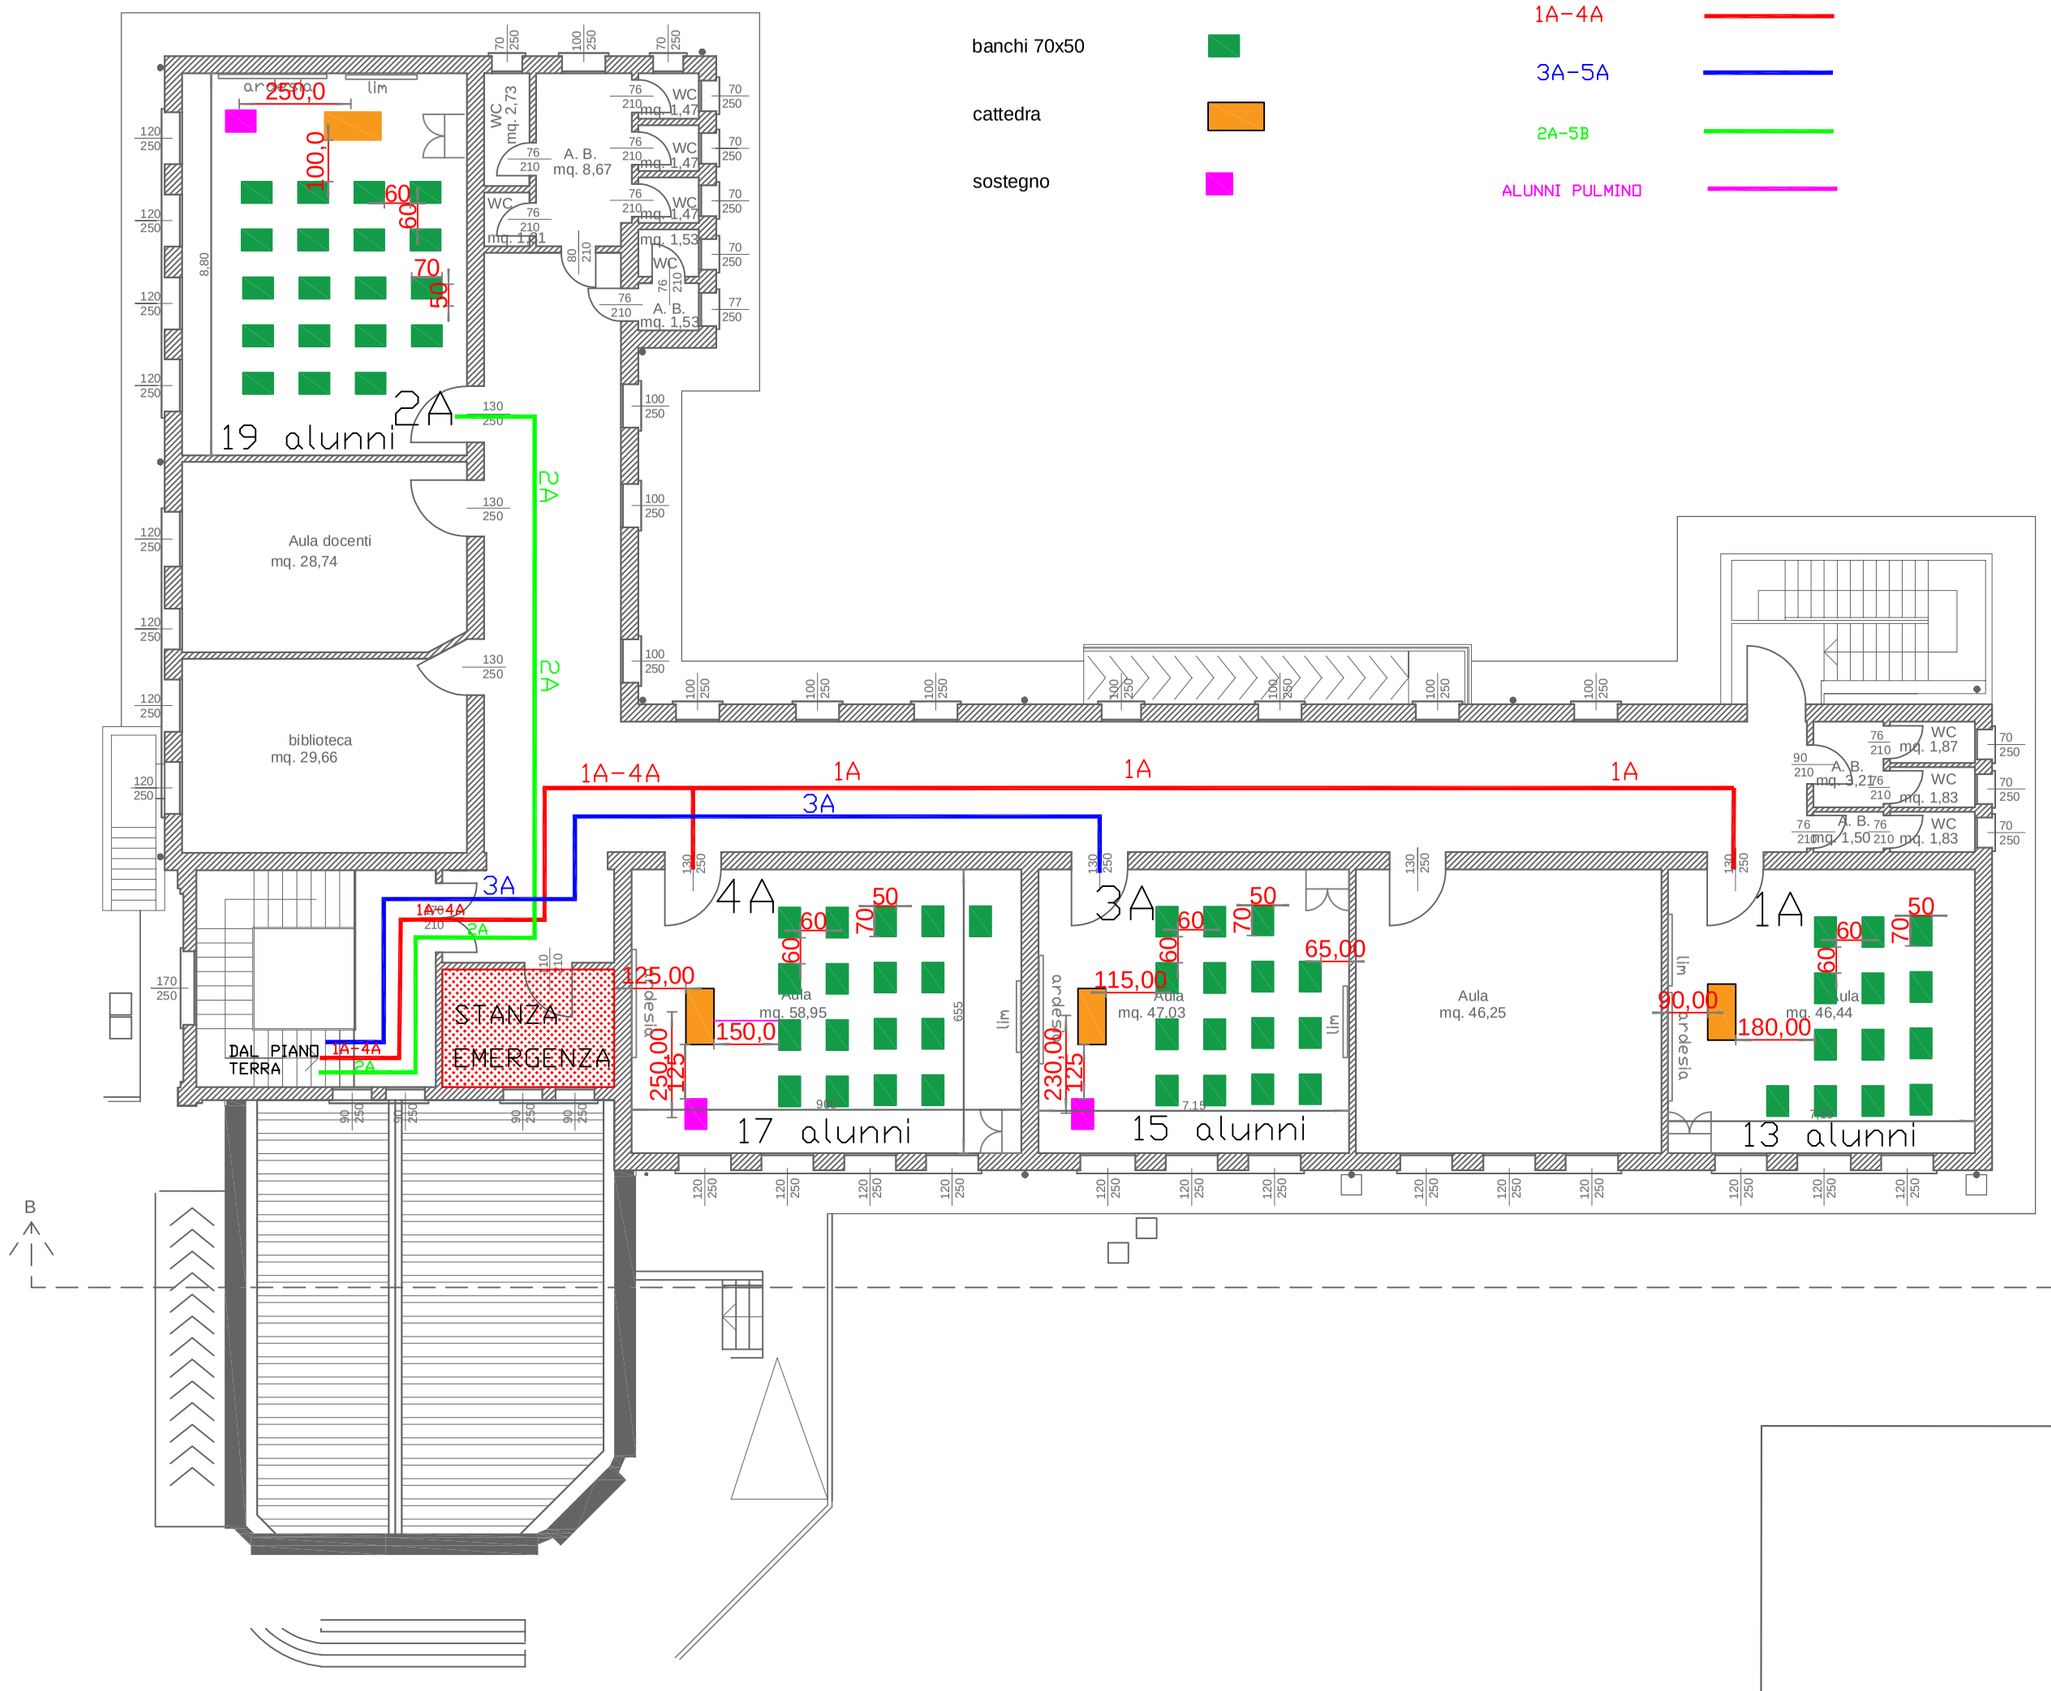SCUOLA CA MURA
SISTEMAZIONE DIRETTIVE COVID
PIANO PRIMO
Scala 1:200