


# SISTEMAZIONE DIRETTIVE COVID

## PIANO TERRA

### Scala 1:200

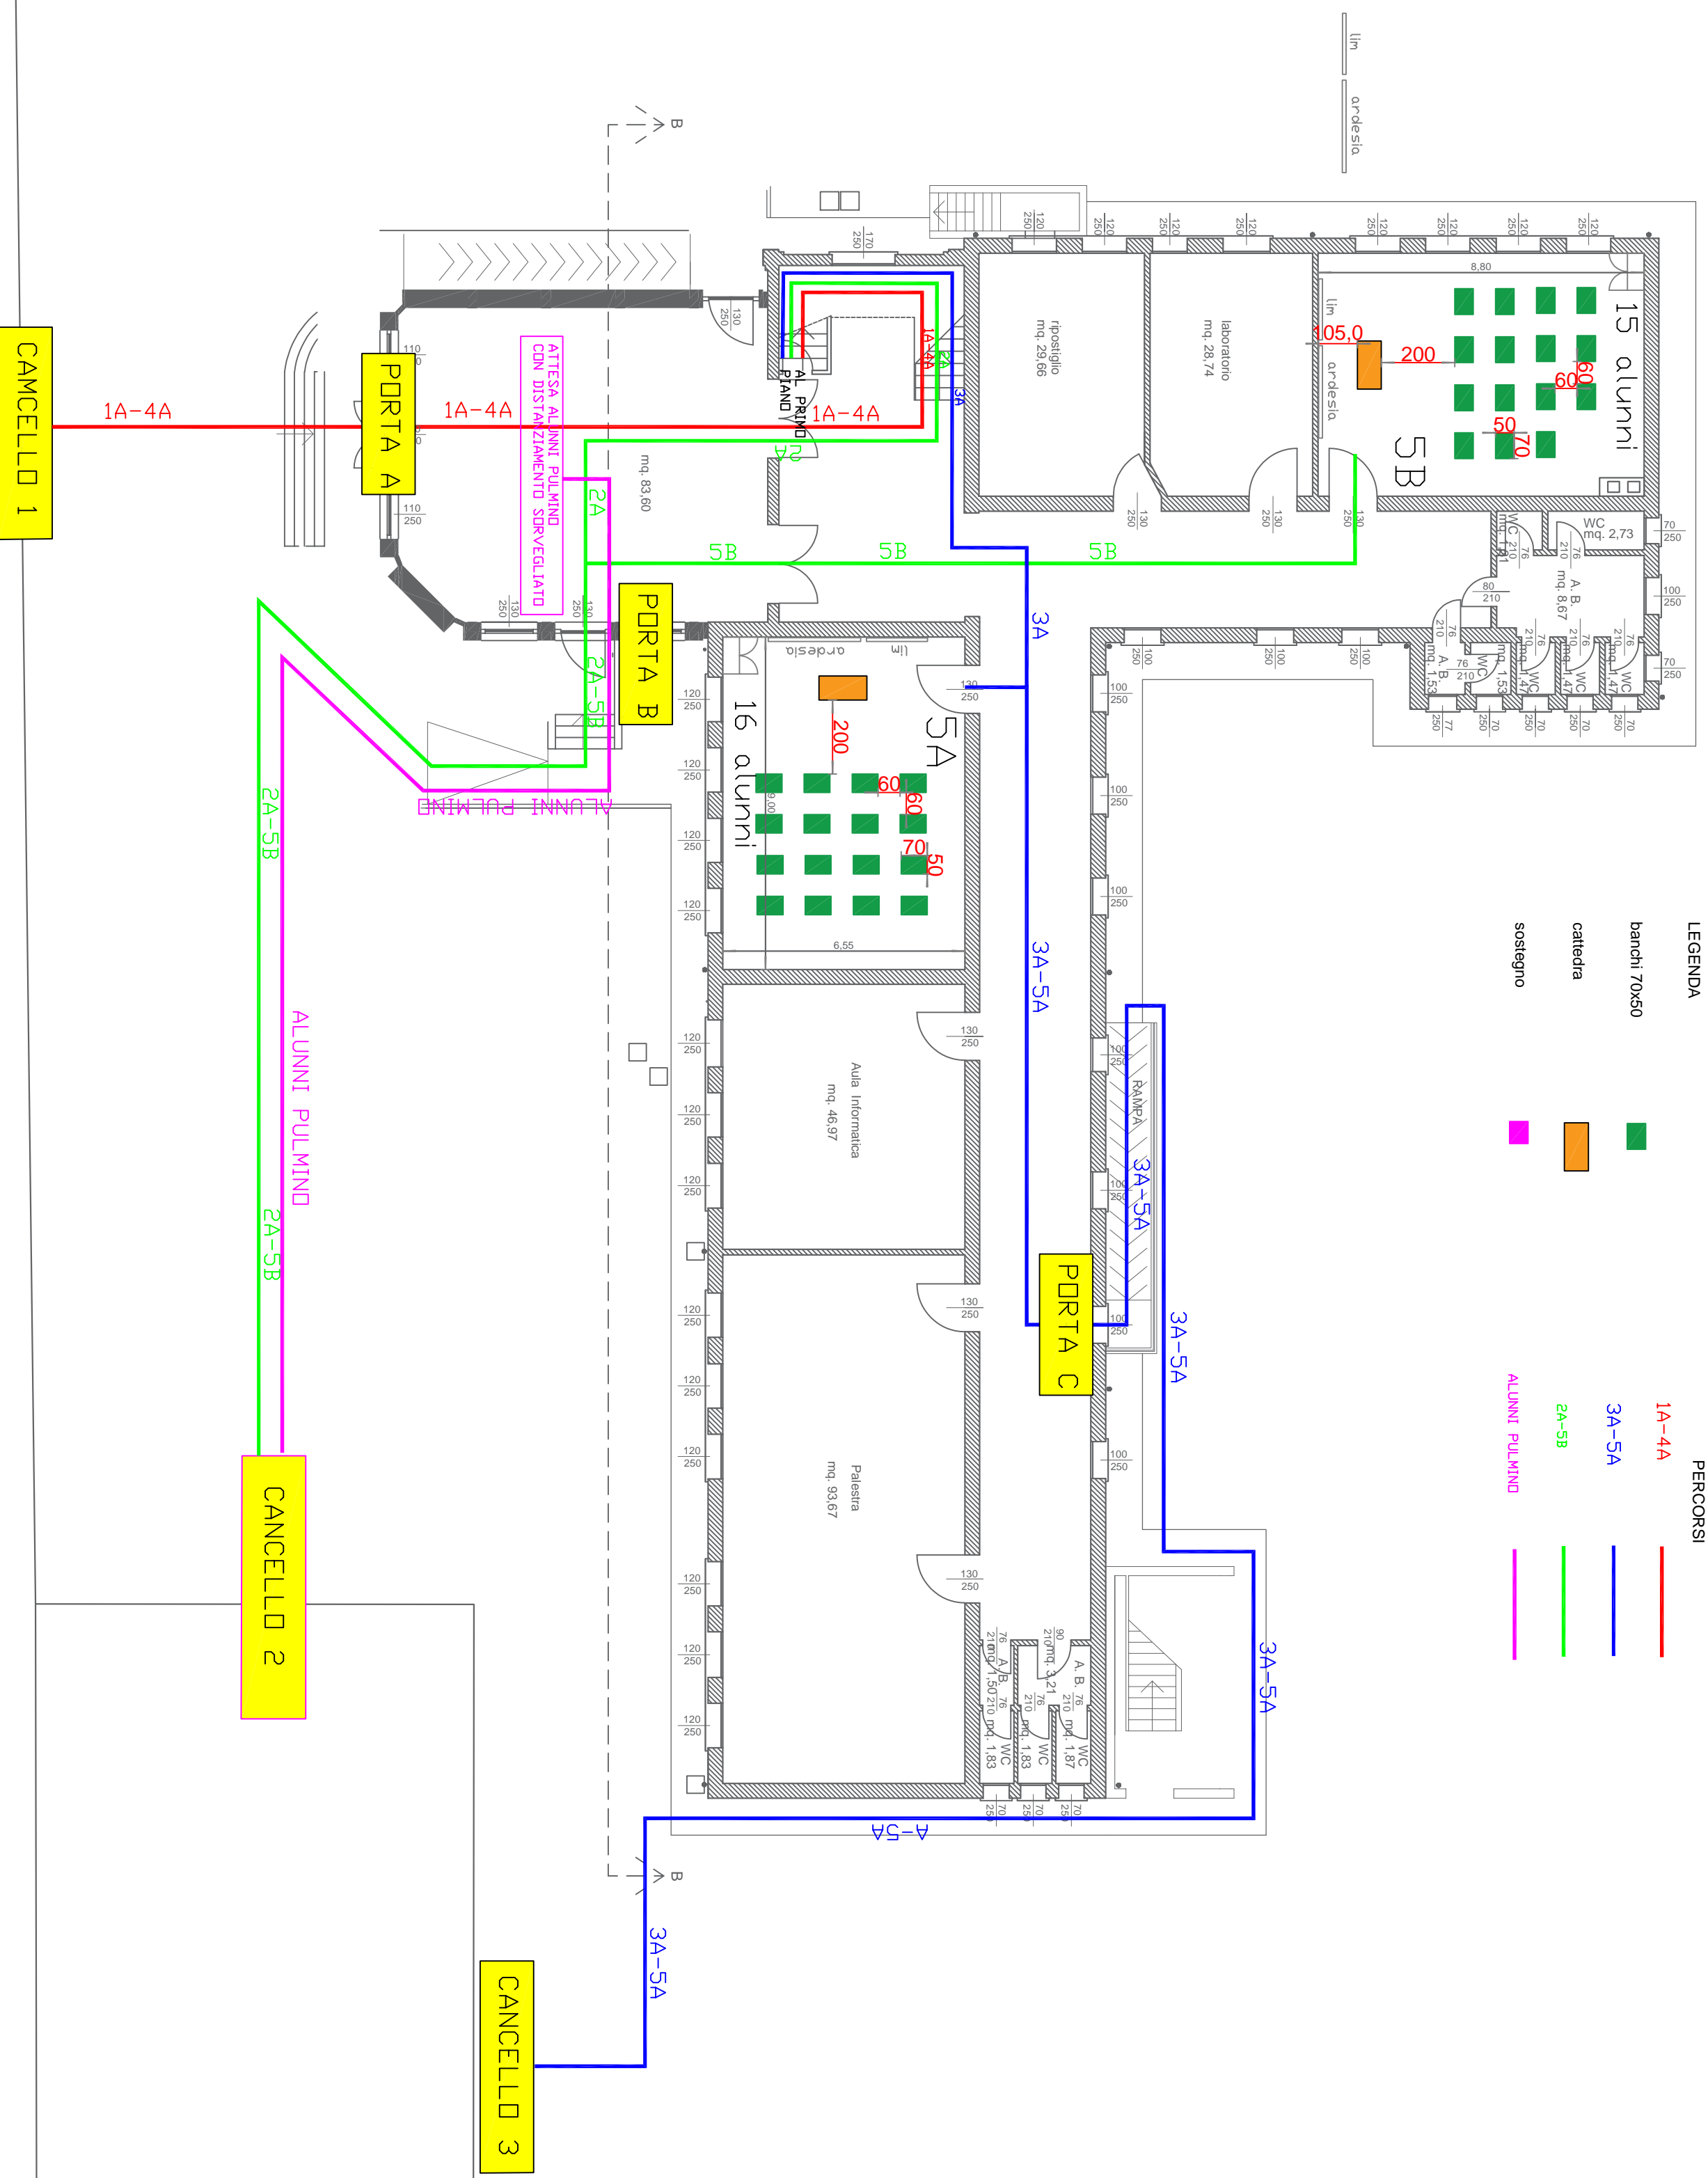

- LEGENDA**
- banchi 70x50
  - cattedra
  - sostegno
  - ALUNNI PULMINO
- LEGENDA PERCORSI**
- 1A-4A
  - 3A-5A
  - 2A-5B