


# SCUOLA G. MAZZINI

## SISTEMAZIONE DIRETTIVE COVID

### PIANO PRIMO

Scala 1:200

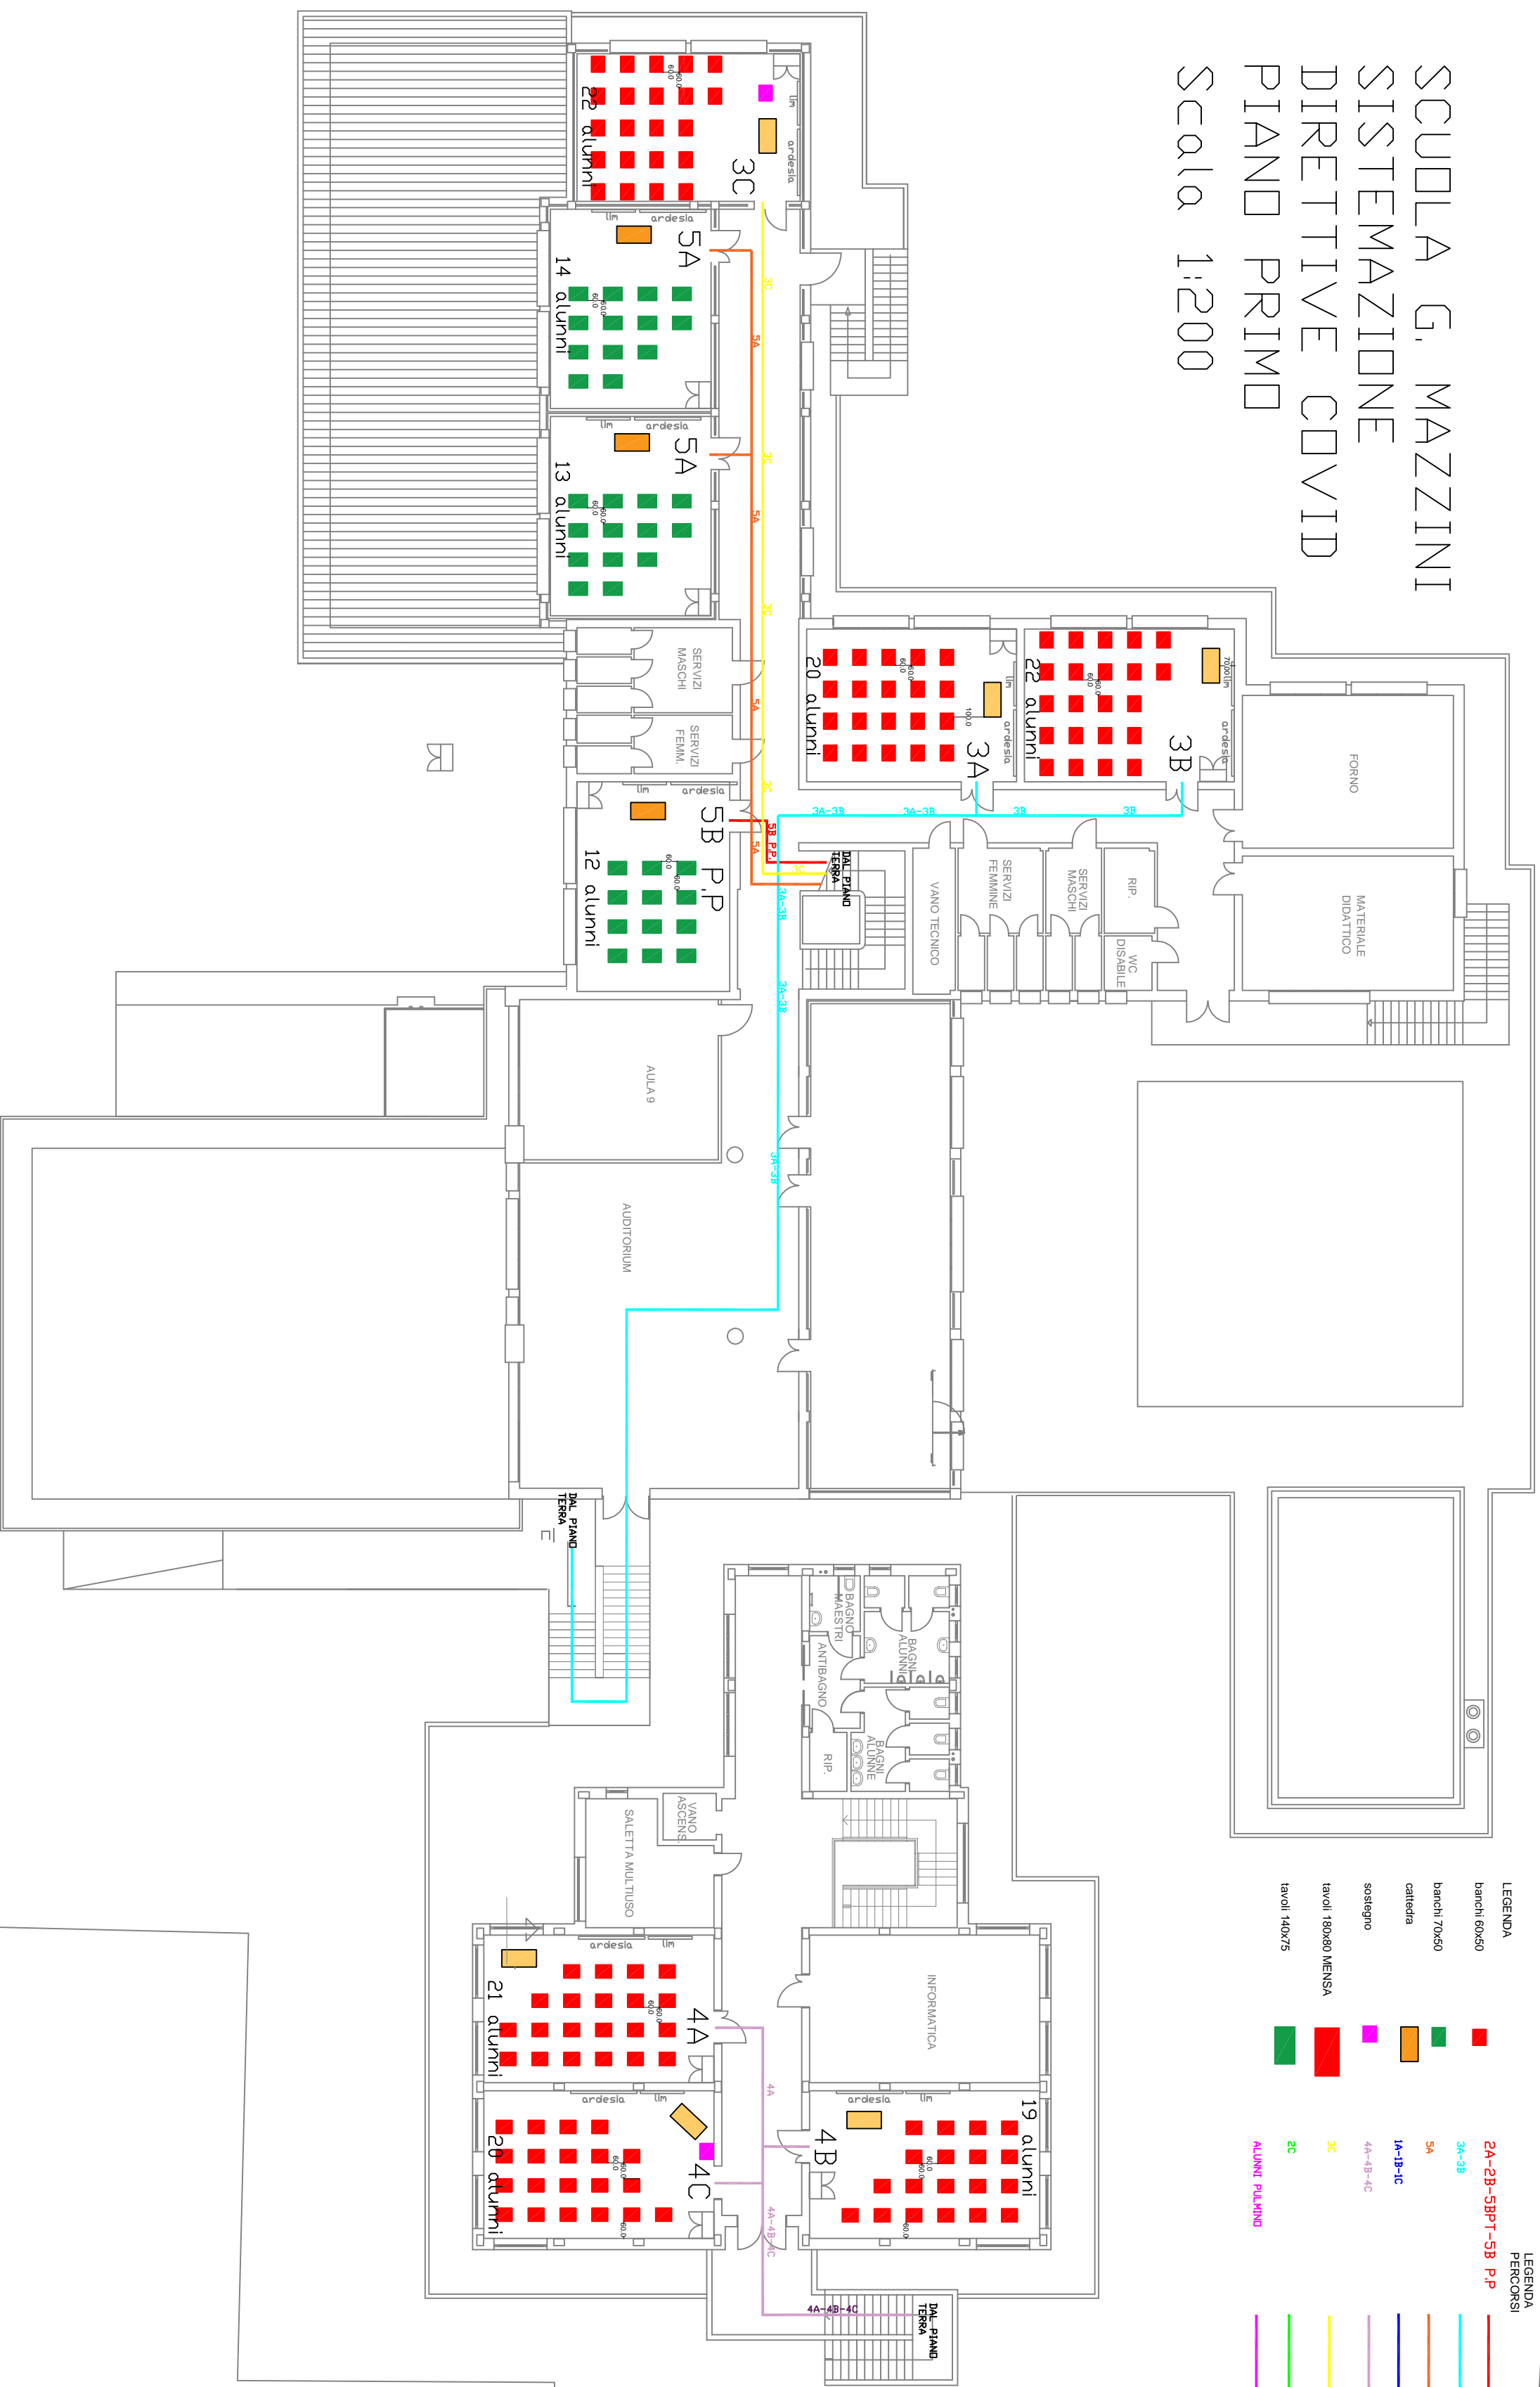

- LEGENDA**
- banche 60x60
  - banche 70x50
  - cattedra
  - sostegno
  - tavoli 180x80 MENSA
  - tavoli 140x75
- 
- LEGENDA PERCORSI**
- 2A-2B-SPT-SB P.P
  - 3A-3B
  - 3C
  - 4A-4B-4C
  - 4A-4B-4C
  - 4A-4B-4C
  - 4A-4B-4C
  - ALUNNI PULVINO