


# SCUOLA G. MAZZINI

## SISTEMAZIONE DIRETTIVE COVID

### PIANO TERRA

Scala 1:200

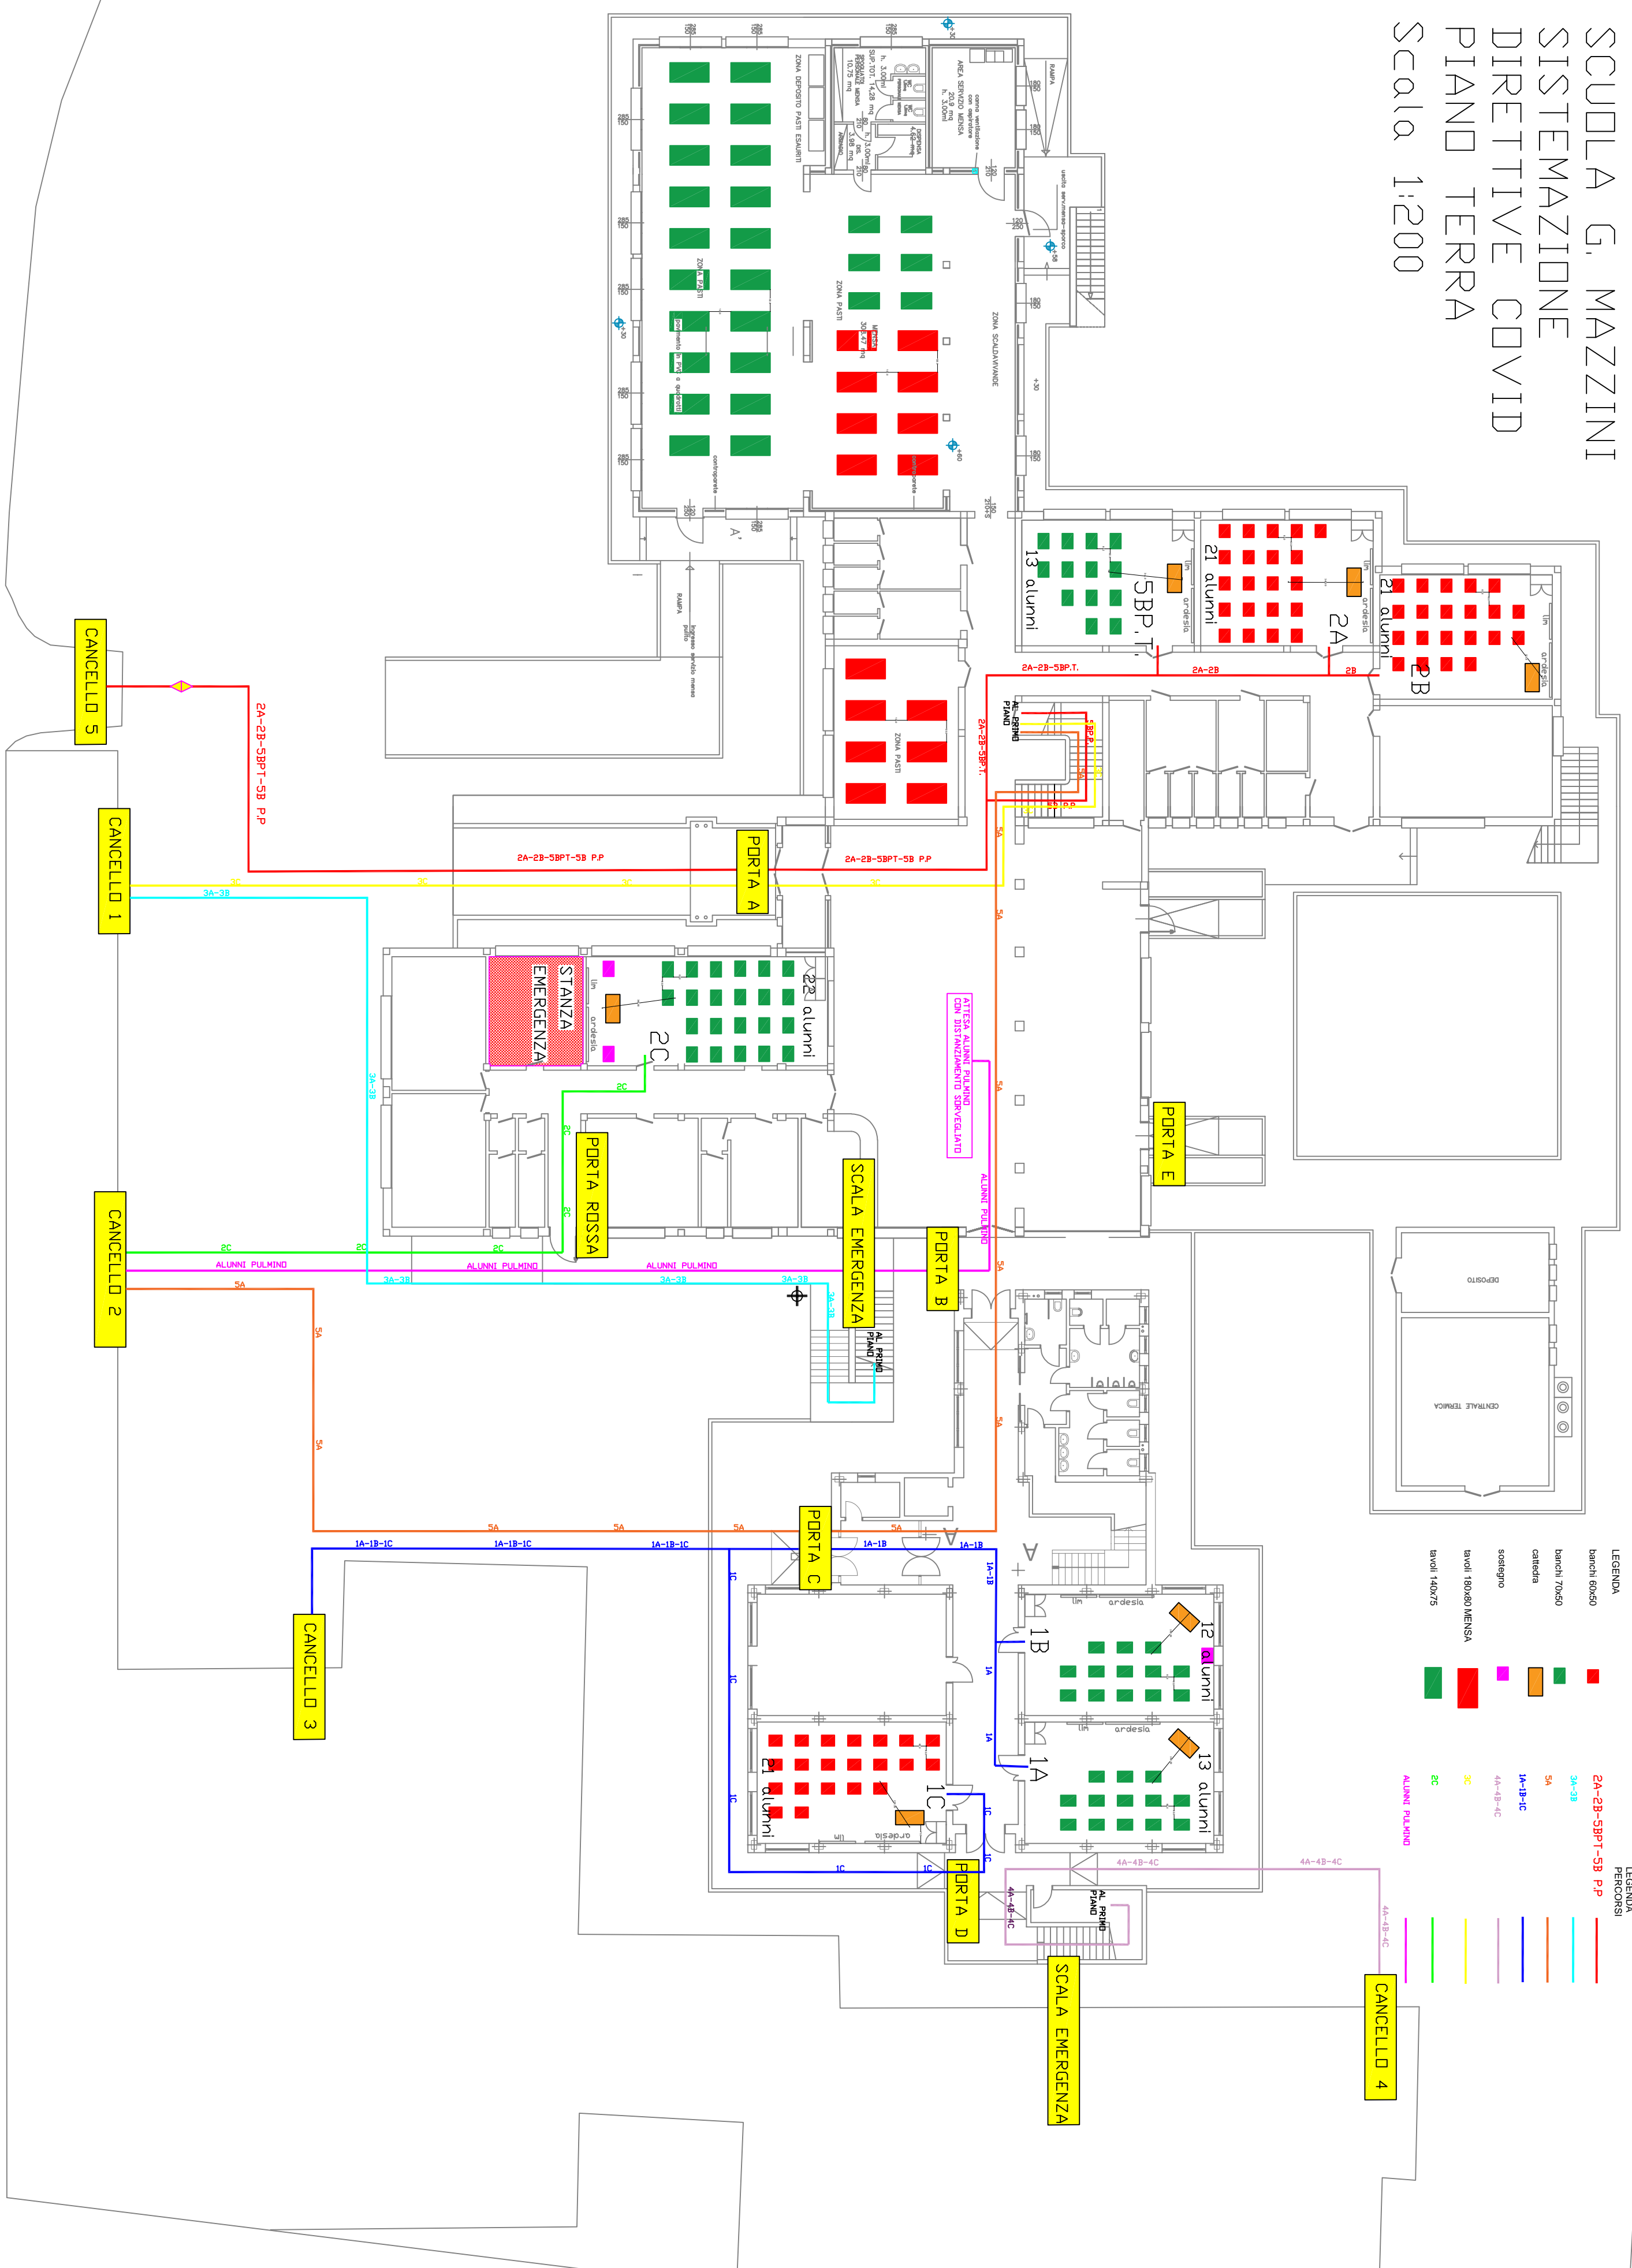

- LEGENDA**
- banchi 60x50
  - banchi 70x50
  - cattedra
  - soggiorno
  - lavoli 180x80 MENSA
  - lavoli 140x75
- LEGENDA PERCORSI**
- 2A-2B-SBPT-SB P.P.
  - 3A-3B
  - 5A
  - 1A-1B-1C
  - 4A-4B-4C
  - 3C
  - 2C
  - ALUNNI PULMINO
  - 4A-4B-4C